


PLANÄNDERUNGEN

Version Datum Gezeichnet Beschrieb

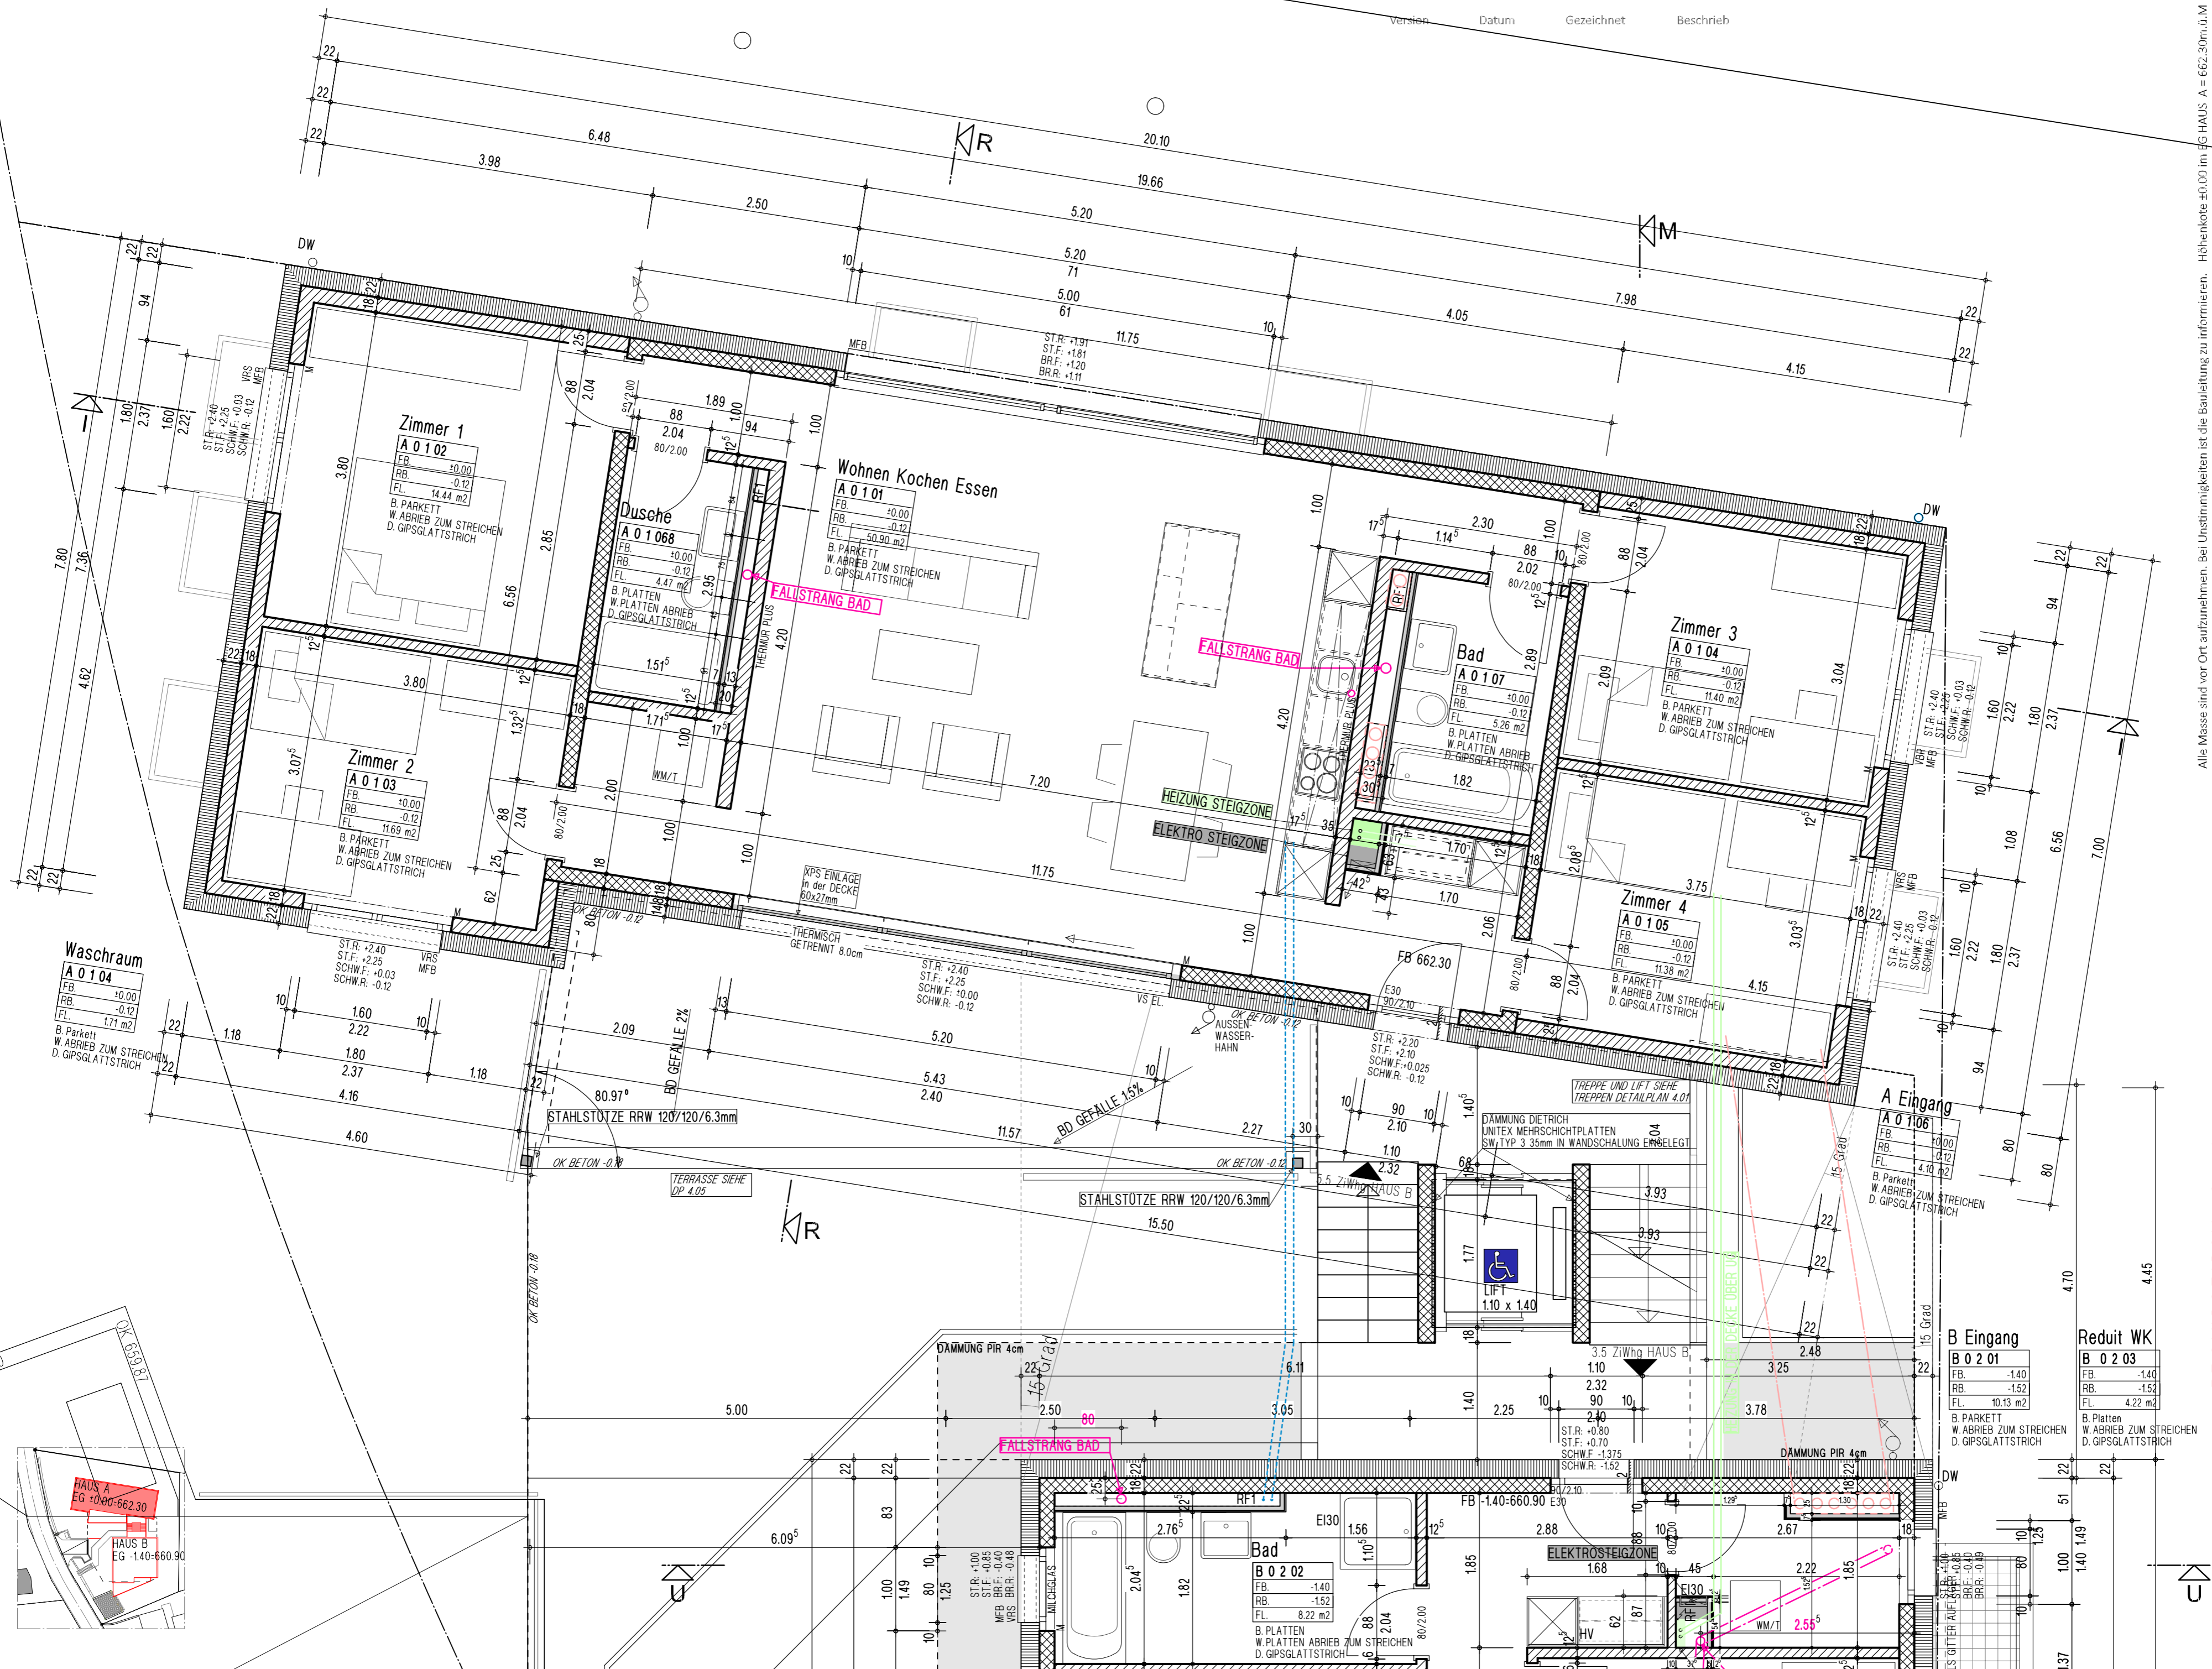

Alle Masse sind vor Ort aufzunehmen. Bei Unstimmigkeiten ist die Bauleitung zu informieren. Höhenkote ±0.00 im BG HAUS A = 662.30mü.M

B	Beton	ausserkant	BR	Früstung
MB	Backstein	oberkant	SCHW	Schwelle
MK	Kalksandstein	unterkant	ST	Sturz
M/C	Zementstein	roh	K	Kürhel
WD	Wärmedämmung	fertig	M	Motor
		im Licht	VRS	Verbundraffstören
	Bestand	B	WB	Metallfensterbank
	Neu	W	NG	Natürliches Gelände
	Abbruch	D	Fgg	Fertig gestattetes Gelände

PROVISORISCH 232.2022



PLANUNGSFASE	AUSFÜHRUNG	FORMAT	A2
PLANNUMMER	20022-1-42	BEZEICHNET	edkth_egg#
DATUM	2022-01-21	INEX	



Klee4 gmbh  
Engelmannstrasse 31, 1712 Tiefen  
info@klee4-gmbh.ch  
+41 26 494 14 64

Neubau Wohnungen, Berg 96, 3185 Schmittlen  
A ERDGESCHOSS  
BRULHART DUCRET  
jocques folly  
1:50