


PLANÄNDERUNGEN

Version Datum Gezeichnet Beschrieb

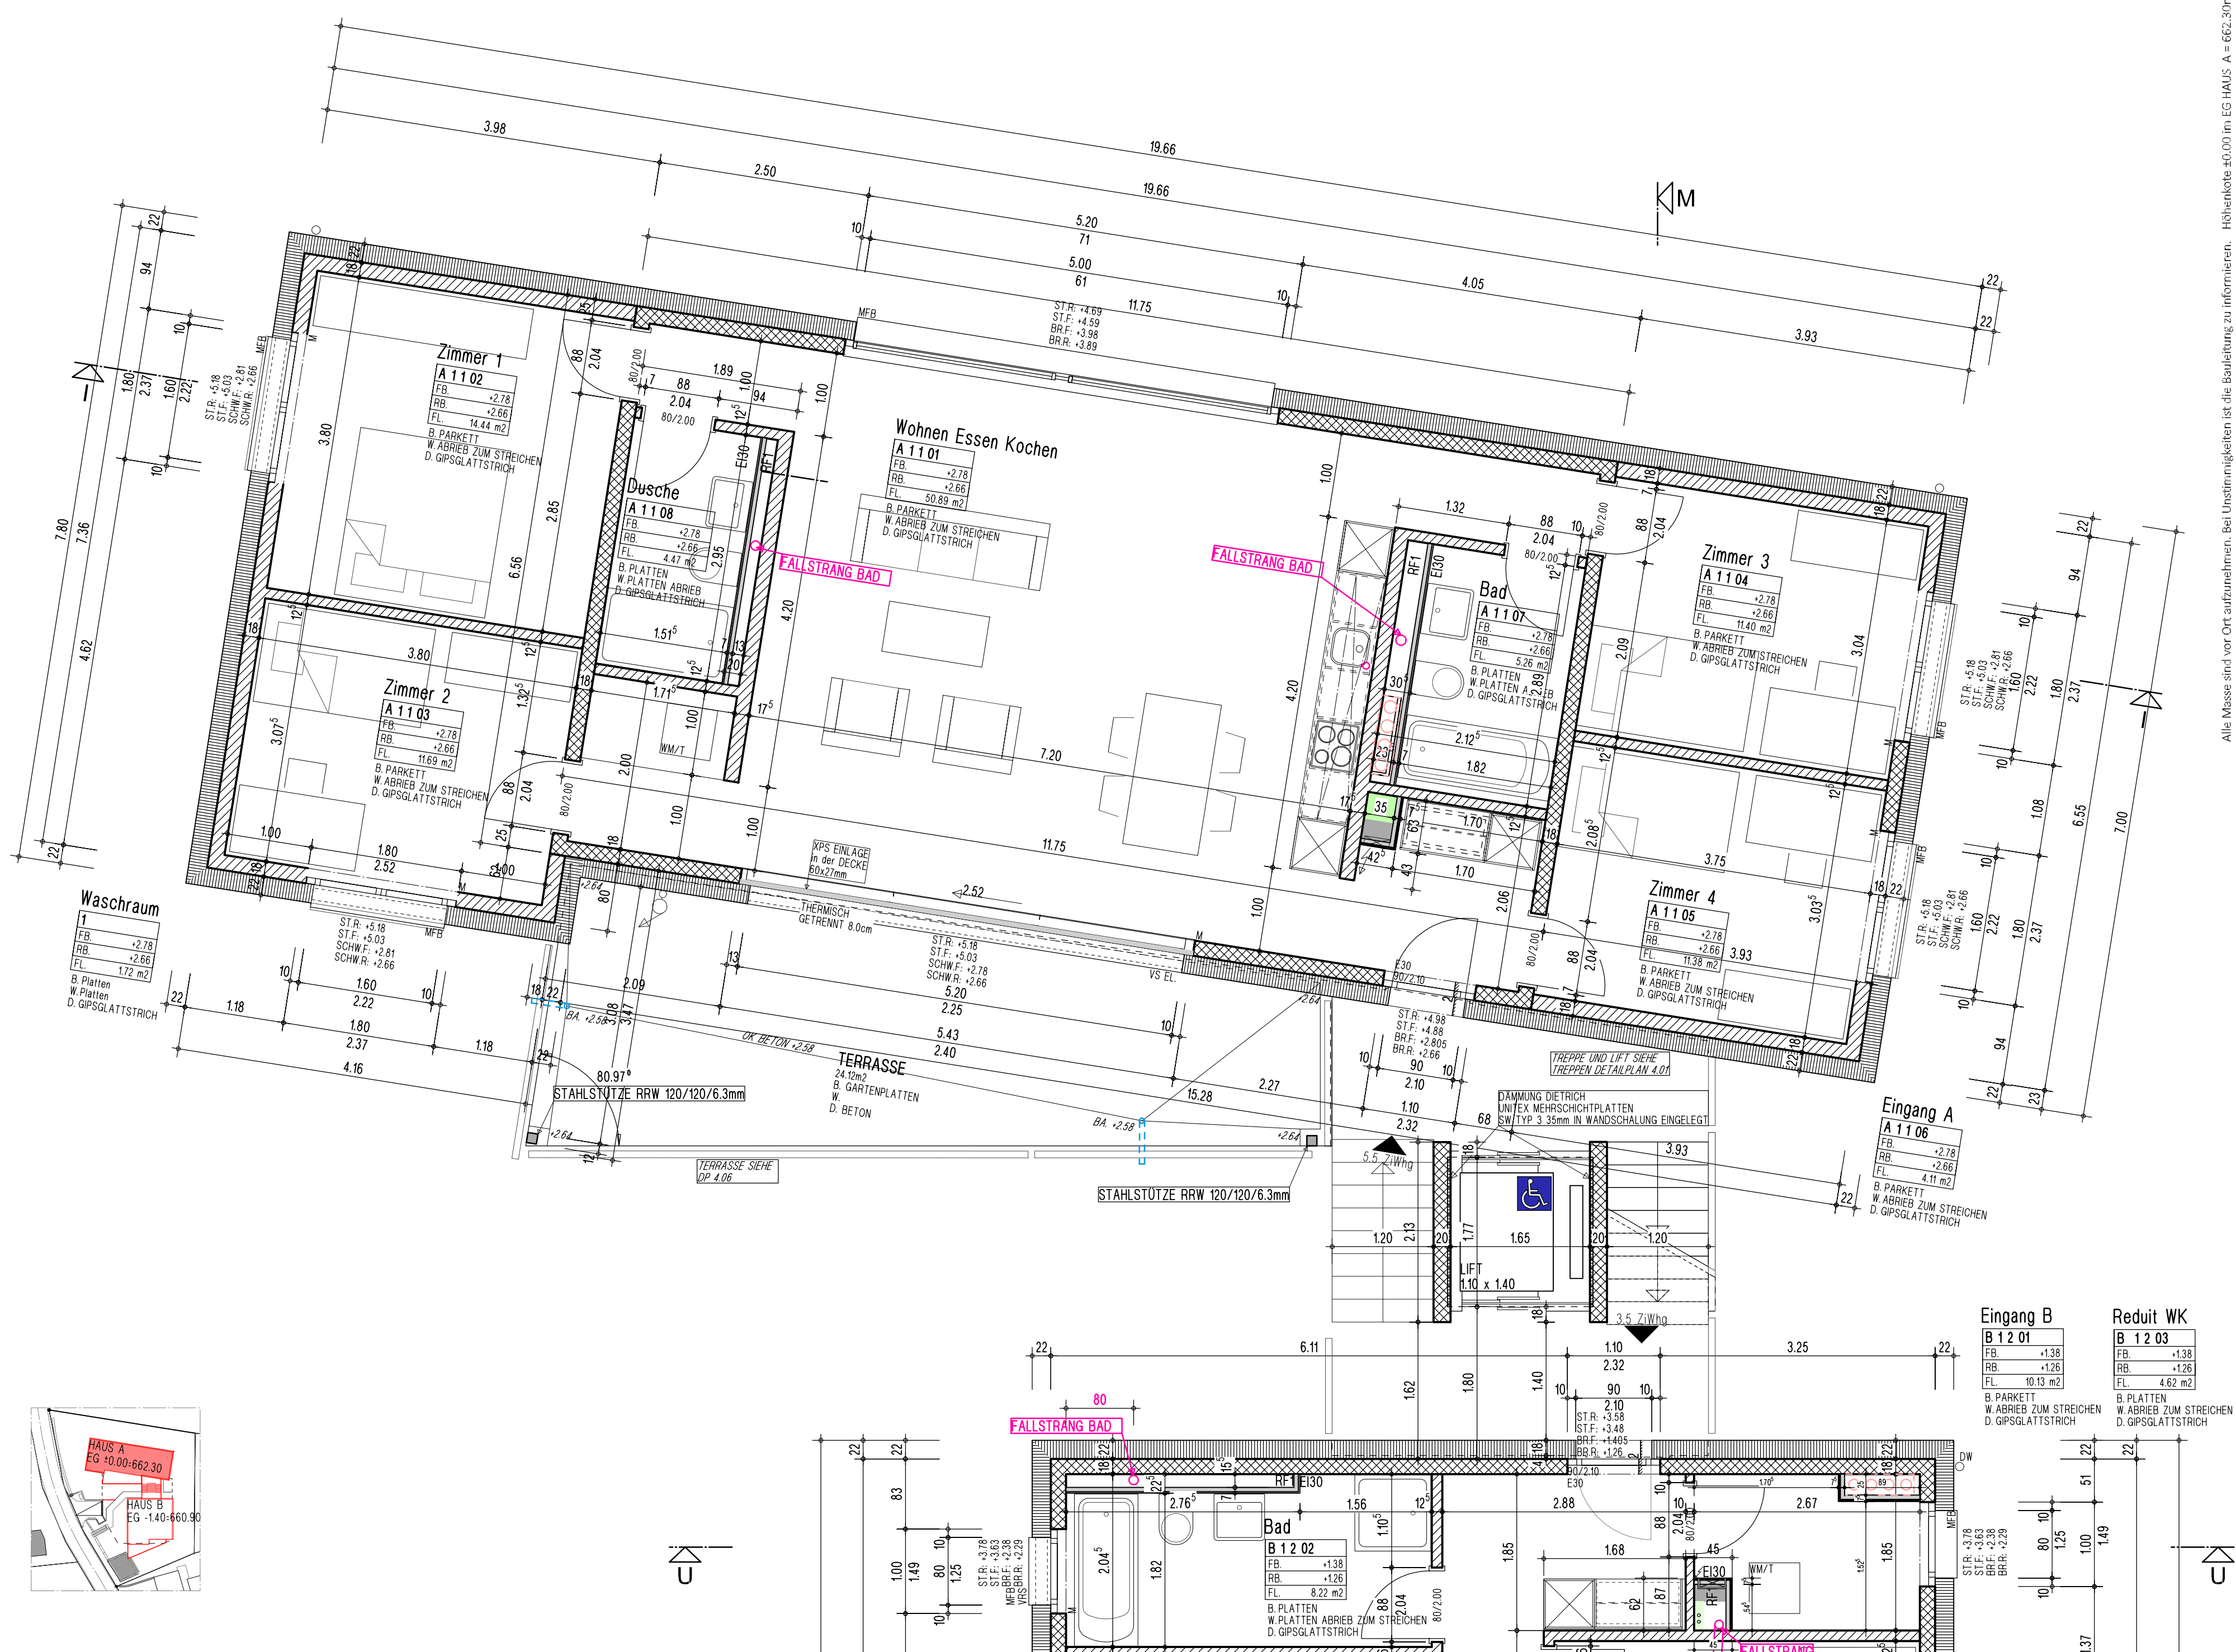

Alle Masse sind vor Ort aufzunehmen. Bei Unstimmigkeiten ist die Bauleitung zu informieren. Höhenkote ±0.00 im EG HAUS A = 662.30mü.M

|     |               |    |            |      |                            |
|-----|---------------|----|------------|------|----------------------------|
| B   | Beton         | AK | ausserkant | BR   | Bürstung                   |
| MB  | Backstein     | OK | oberkant   | SCHW | Schwelle                   |
| MK  | Kalksandstein | UK | unterkant  | ST   | Sturz                      |
| M/C | Zementstein   | R  | roh        | K    | Kürhel                     |
| WD  | Wärmedämmung  | F  | fertig     | M    | Motor                      |
|     |               | IL | im Licht   | VRS  | Verbundraffstoren          |
|     |               | B  | Boden      | MFB  | Metallfensterbank          |
|     |               | W  | Wand       | NG   | Natürliches Gelände        |
|     |               | D  | Decke      | Fgg  | Fertig gestaltetes Gelände |

PROVISORISCH 08.02.2022

Neubau Wohnungen, Berg 96, 3185 Schmitten  
**A 1.0BERGEGCHOSS**  
 1:50  
 PLANUNGSPHASE AUSFÜHRUNG  
 PLANNUMMER 20055\_1\_04  
 DATUM 2022-01-21  
 INEX  
 FORMAT AZ  
 GEZEICHNET  
 4  
 kle4 gmbh  
 Engländerstrasse 31, 1712 Tiefen  
 info@kle4.ch  
 +41 26 494 14 64  
 poeffsch 38 · 1712 tiefen

